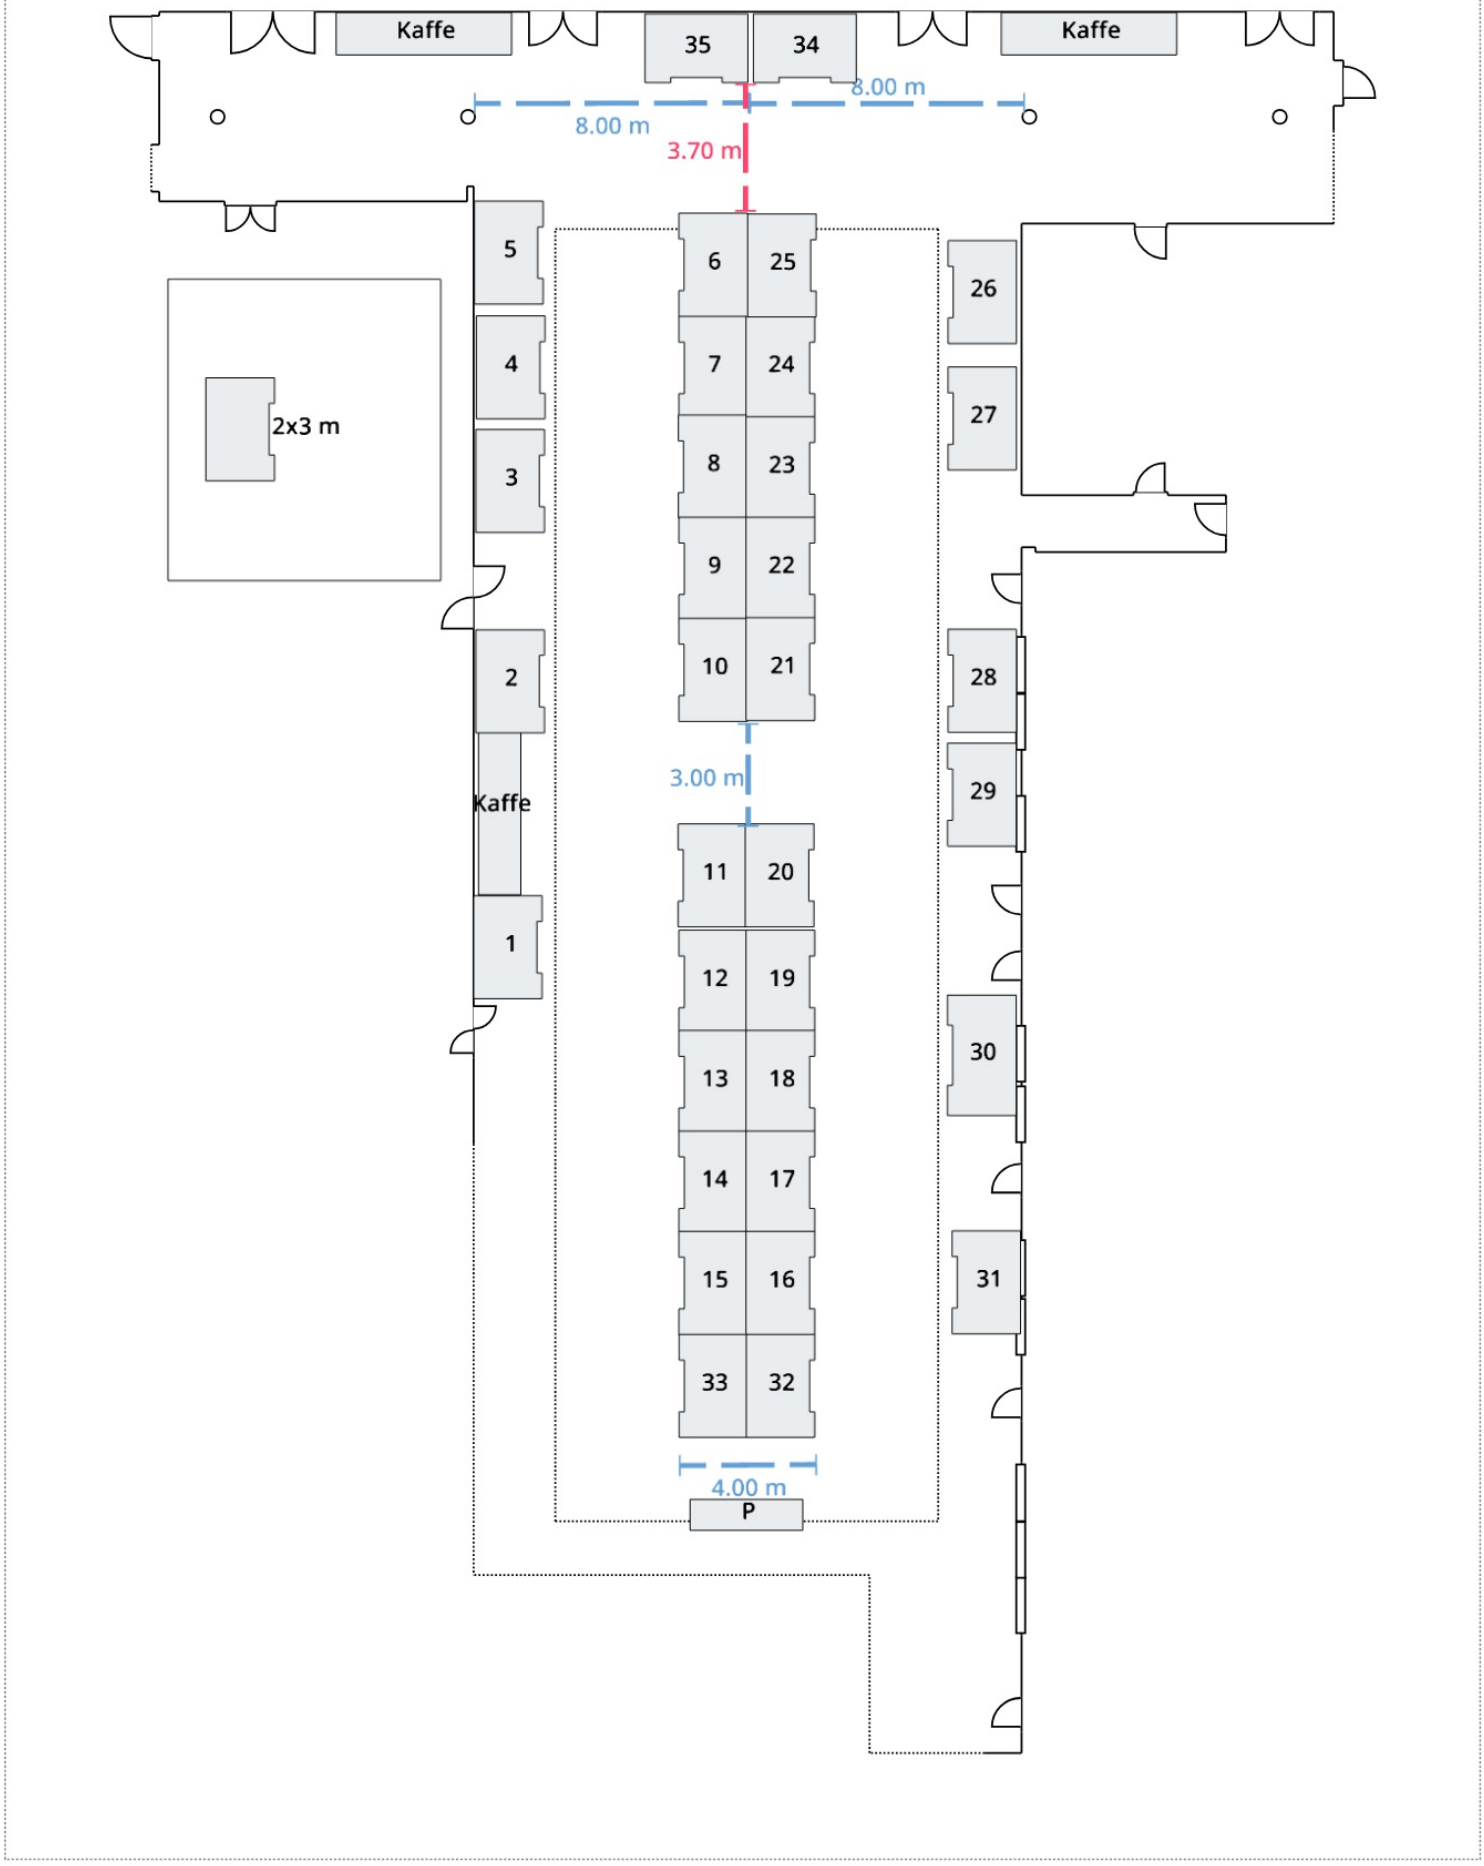

Kaffe
35
34
Kaffe
8.00 m
8.00 m
3.70 m
5
6
25
26
4
7
24
27
2x3 m
3
8
23
9
22
2
10
21
28
3.00 m
Kaffe
29
11
20
1
12
19
30
13
18
14
17
15
16
31
33
32
4.00 m
P

2 Meters